


TEIL A PLANZEICHNUNG



M. 1:500

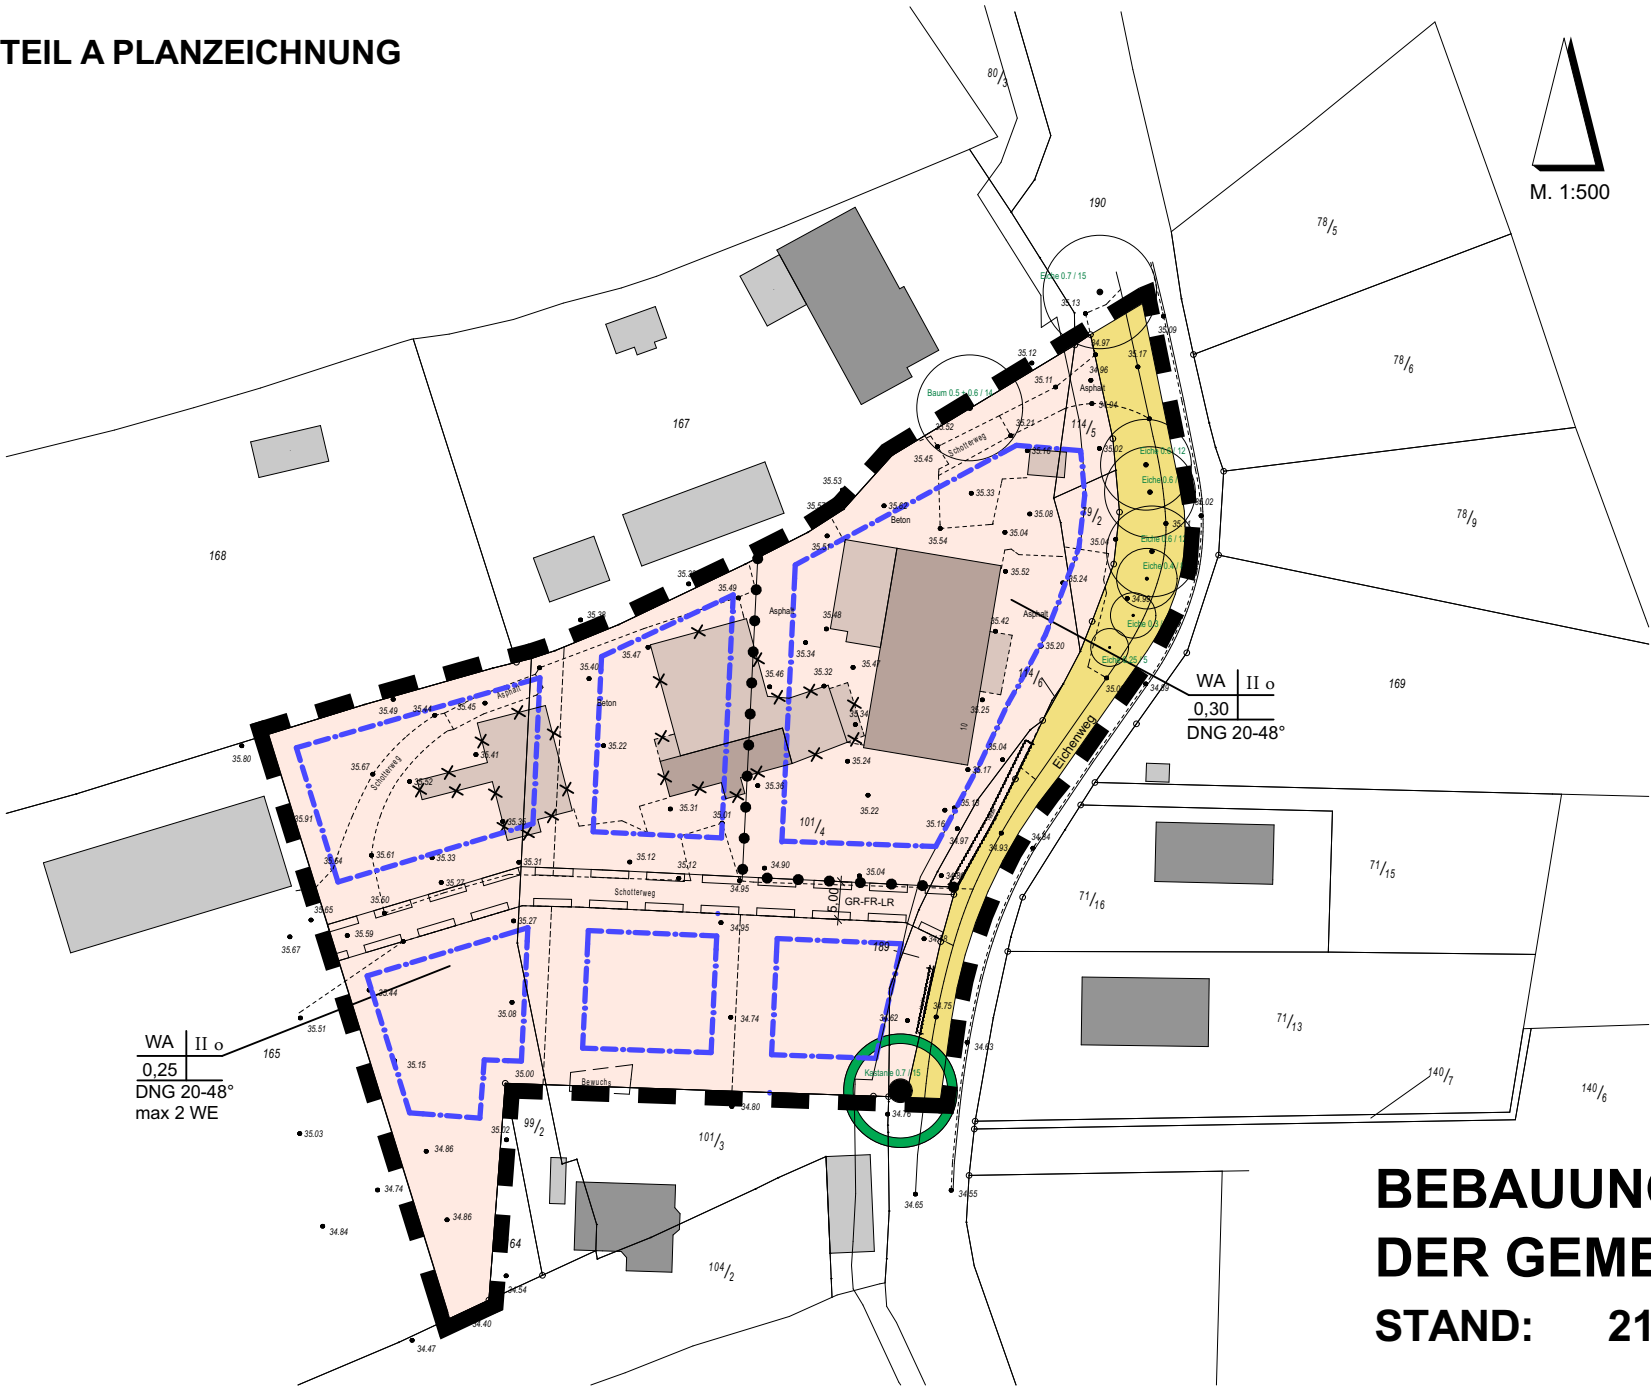

WA II o
0.25
DNG 20-48°
max 2 WE

WA II o
0.30
DNG 20-48°

BEBAUUNGSPLAN NR. 4 DER GEMEINDE DAHMKER STAND: 21. MÄRZ 2018