
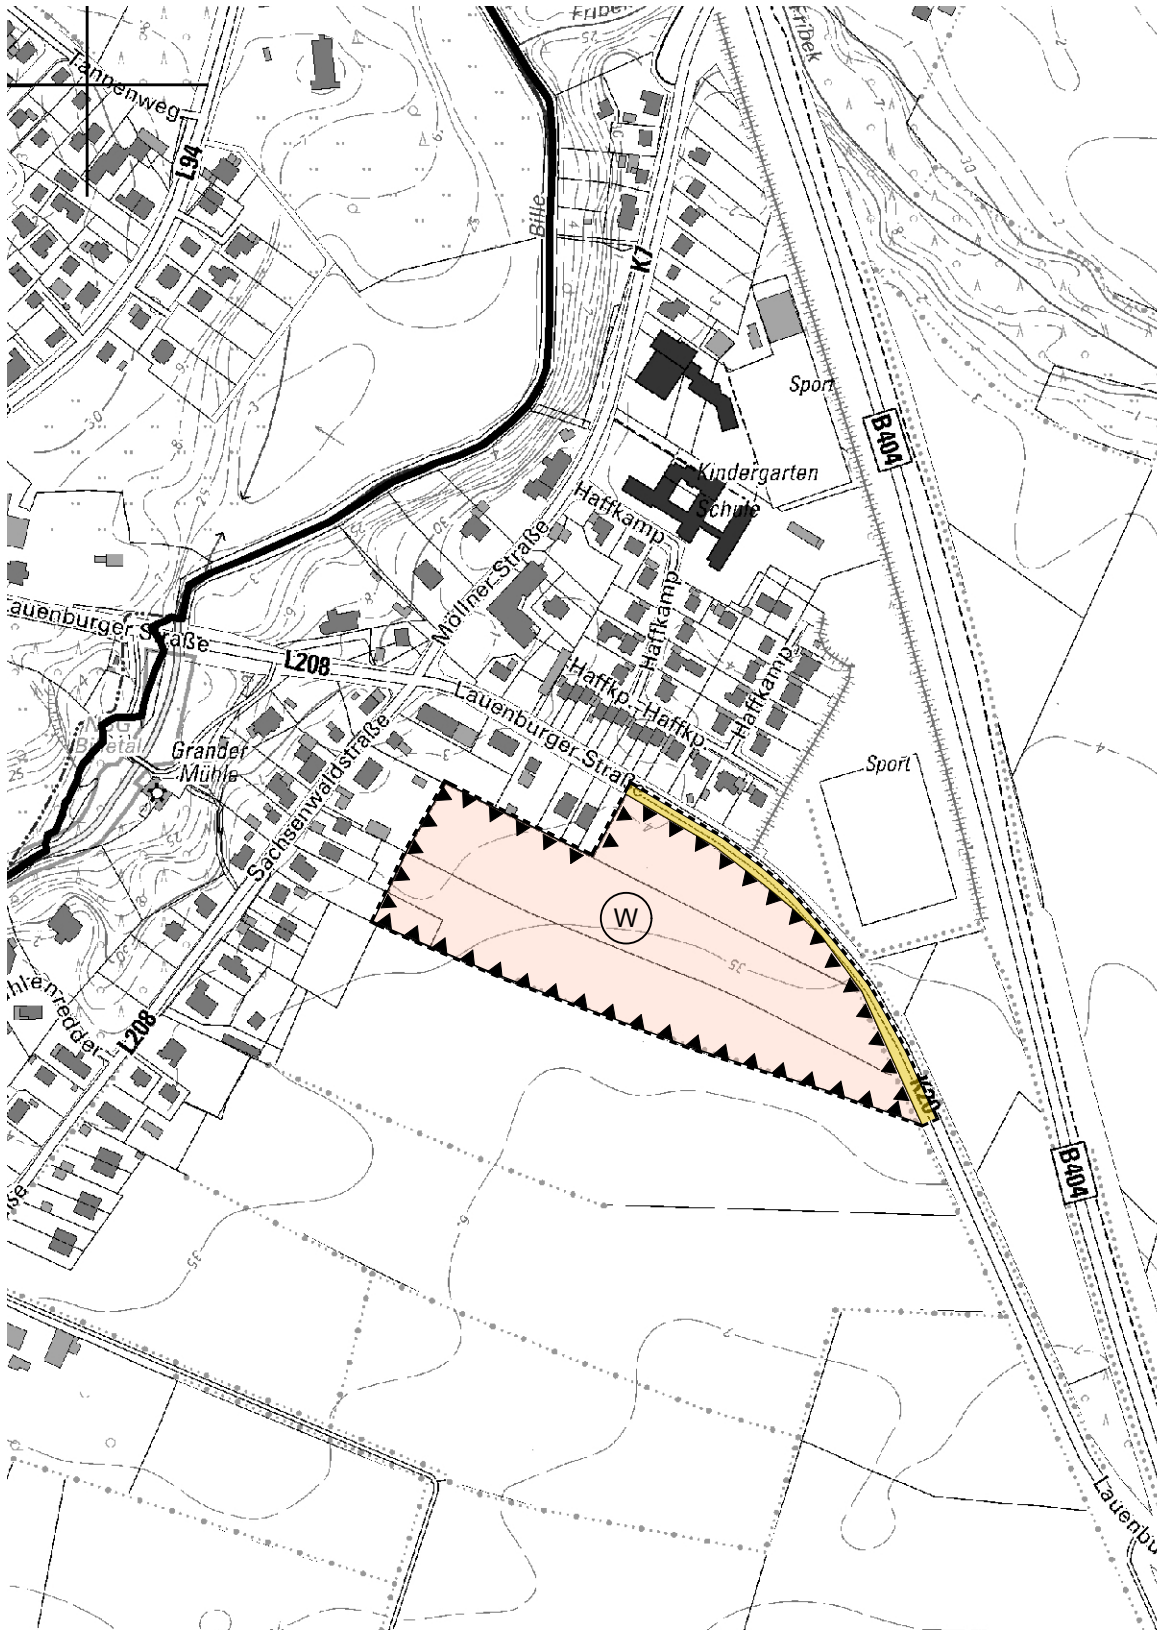


TEIL A PLANZEICHNUNG

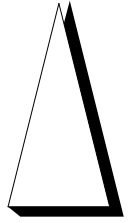

6. ÄND. FLÄCHENNUTZUNGSPLAN DER GEMEINDE KUDDEWÖRDE

STAND: 27. APRIL 2018