


PLANZEICHNUNG

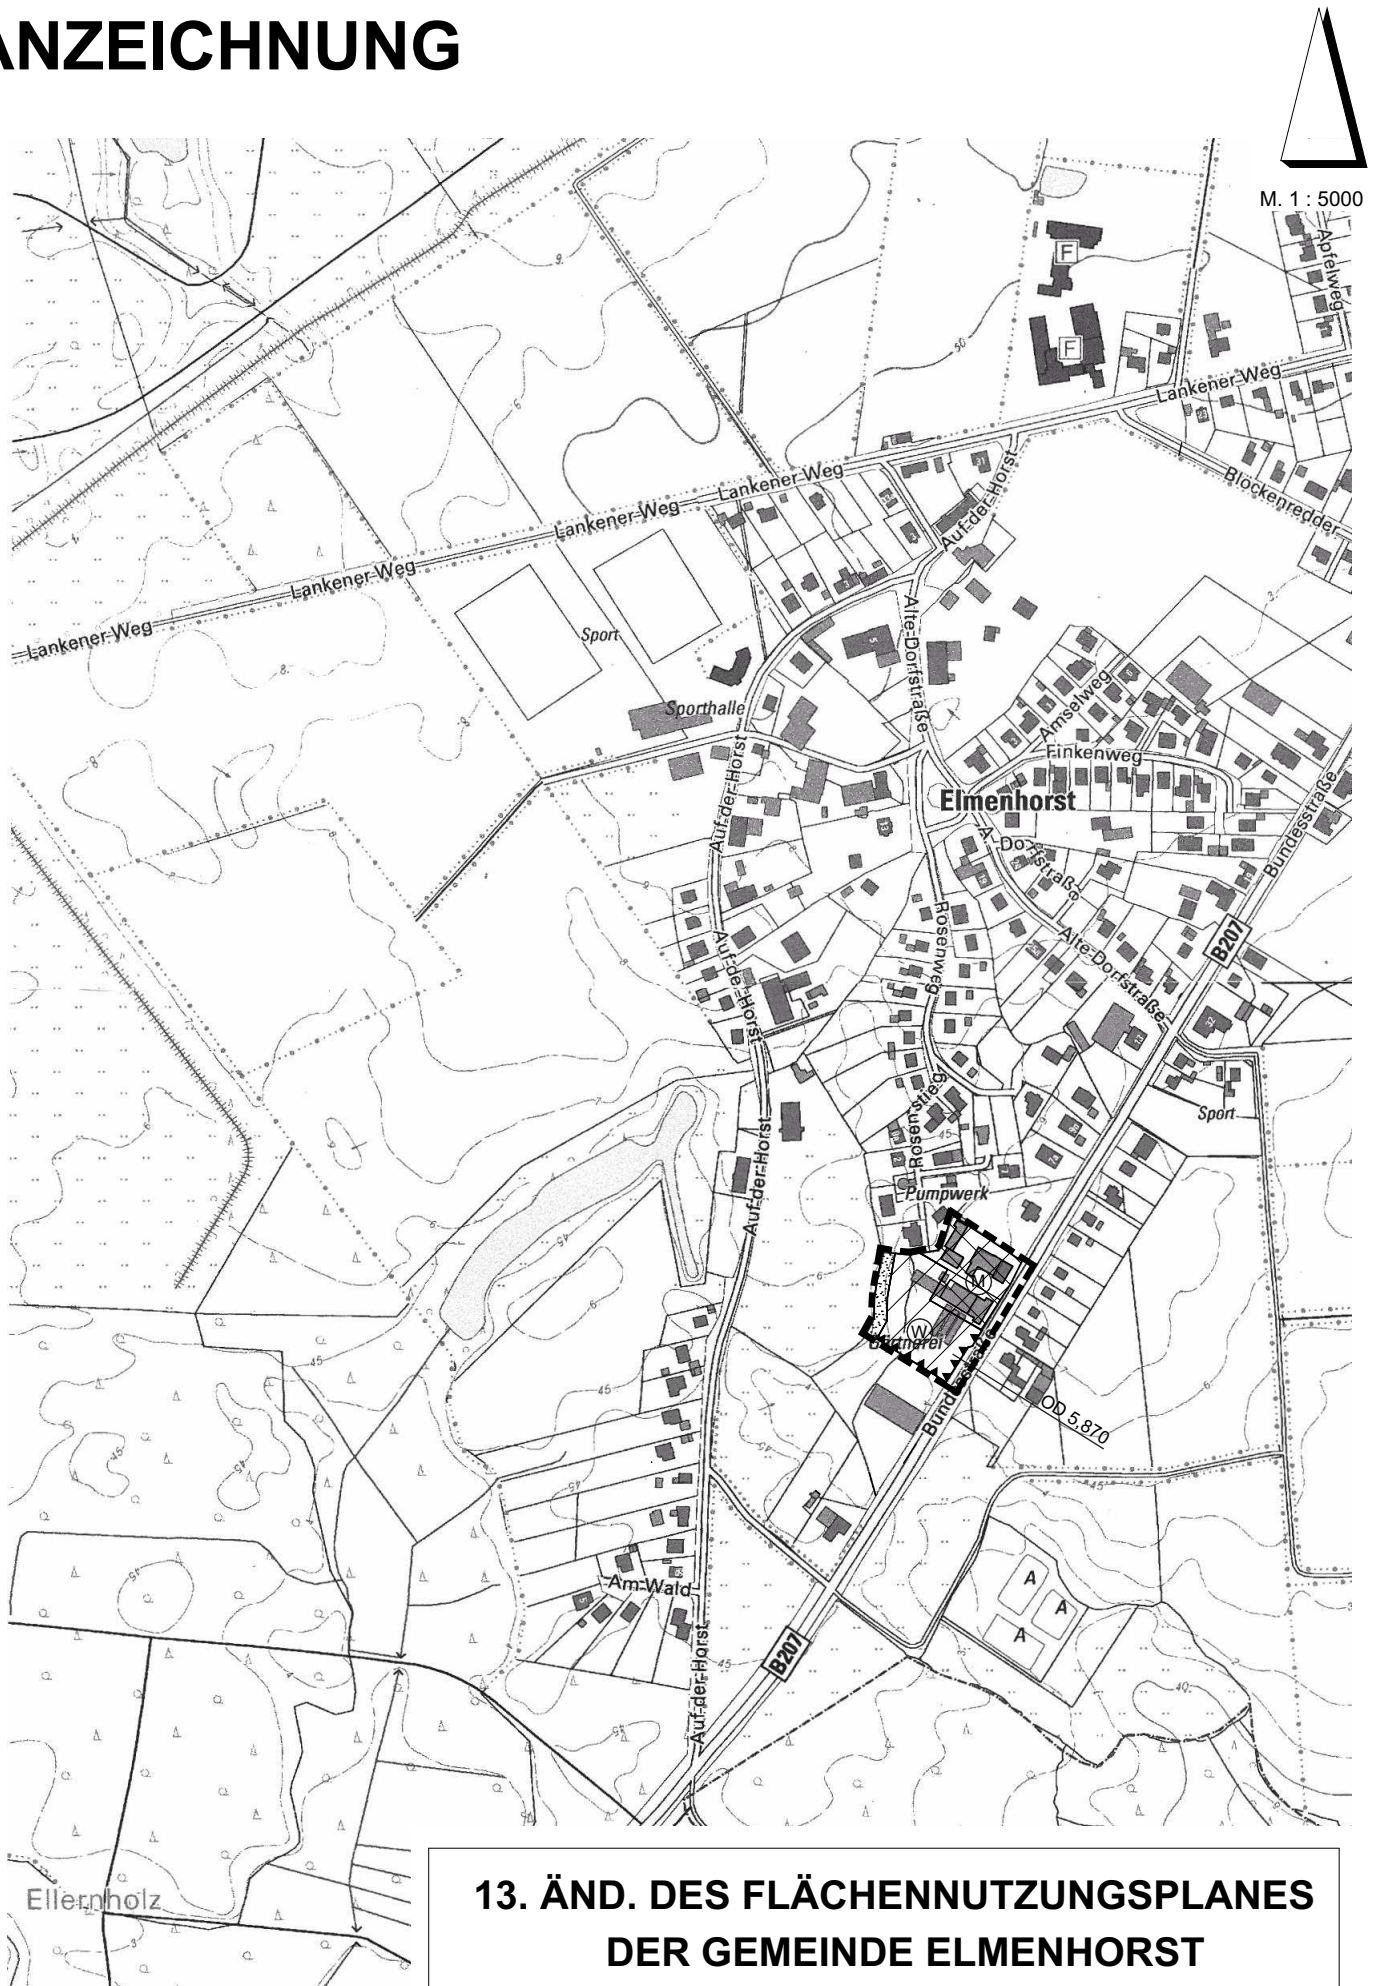

13. ÄND. DES FLÄCHENNUTZUNGSPLANES DER GEMEINDE ELMENHORST

STAND: 21. MÄRZ 2019