

VERSICKERUNGS FLÄCHE  $35.00 \times 40.00 = 1400 m^2$   
 HÖCHSTWASSERSTAND 0.50 m

$1400 m^2$   
 $+ 44.25$

EINLAUF MIT KLEINTIERSCHUTZ

B5 D=44,82  
 S=42,55


B6 DN 400  
 D=44,72

D=45,00  
 S=43,56  
 S0=42,26

SCHLAMM FANG FILTER SCHACHT  $\phi 1,0 m$   
 ÜBERLAUF ZUM VERSICKERN

REGENWASSER NUTZUNG 100000 L - VORHANDEN


REGENWASSER ENT SORGUNG - VORHANDEN

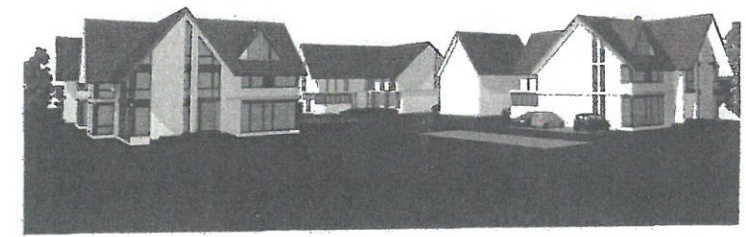

**BAUANTRAG:**  
**ENTWÄSSERUNG**

HBR Planungs- +  
 Handels-GmbH  
 Ruselerweg 2 • 21033 Hamburg  
 Tel.: 040 / 728 56 57

15.11.18

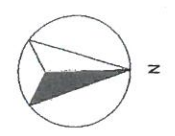

Entwurf zum Funktionsplan

**REINHÄUSER FÜR ELMENHORST**  
 BUNDESSTRASSE 3 08340 SCHWARZENBEK / ELMENHORST

**GRUNDRISS EG**


BAUHERR:  
 FORTUNA PROPERTY GMBH  
 BROOKDEICH 14  
 21029 HAMBURG  
 Tel: 040/721 90 26  
 Fax: #Auftraggeber Fax

ARCHITEKT:  
 roderjan architekten  
 REINBEKER WEG 36  
 21029 HAMBURG  
 Tel: 040 / 72 461 33  
 Fax: 040 / 72 174 67

19.09.18

1:500

Dorf Elmenhorst

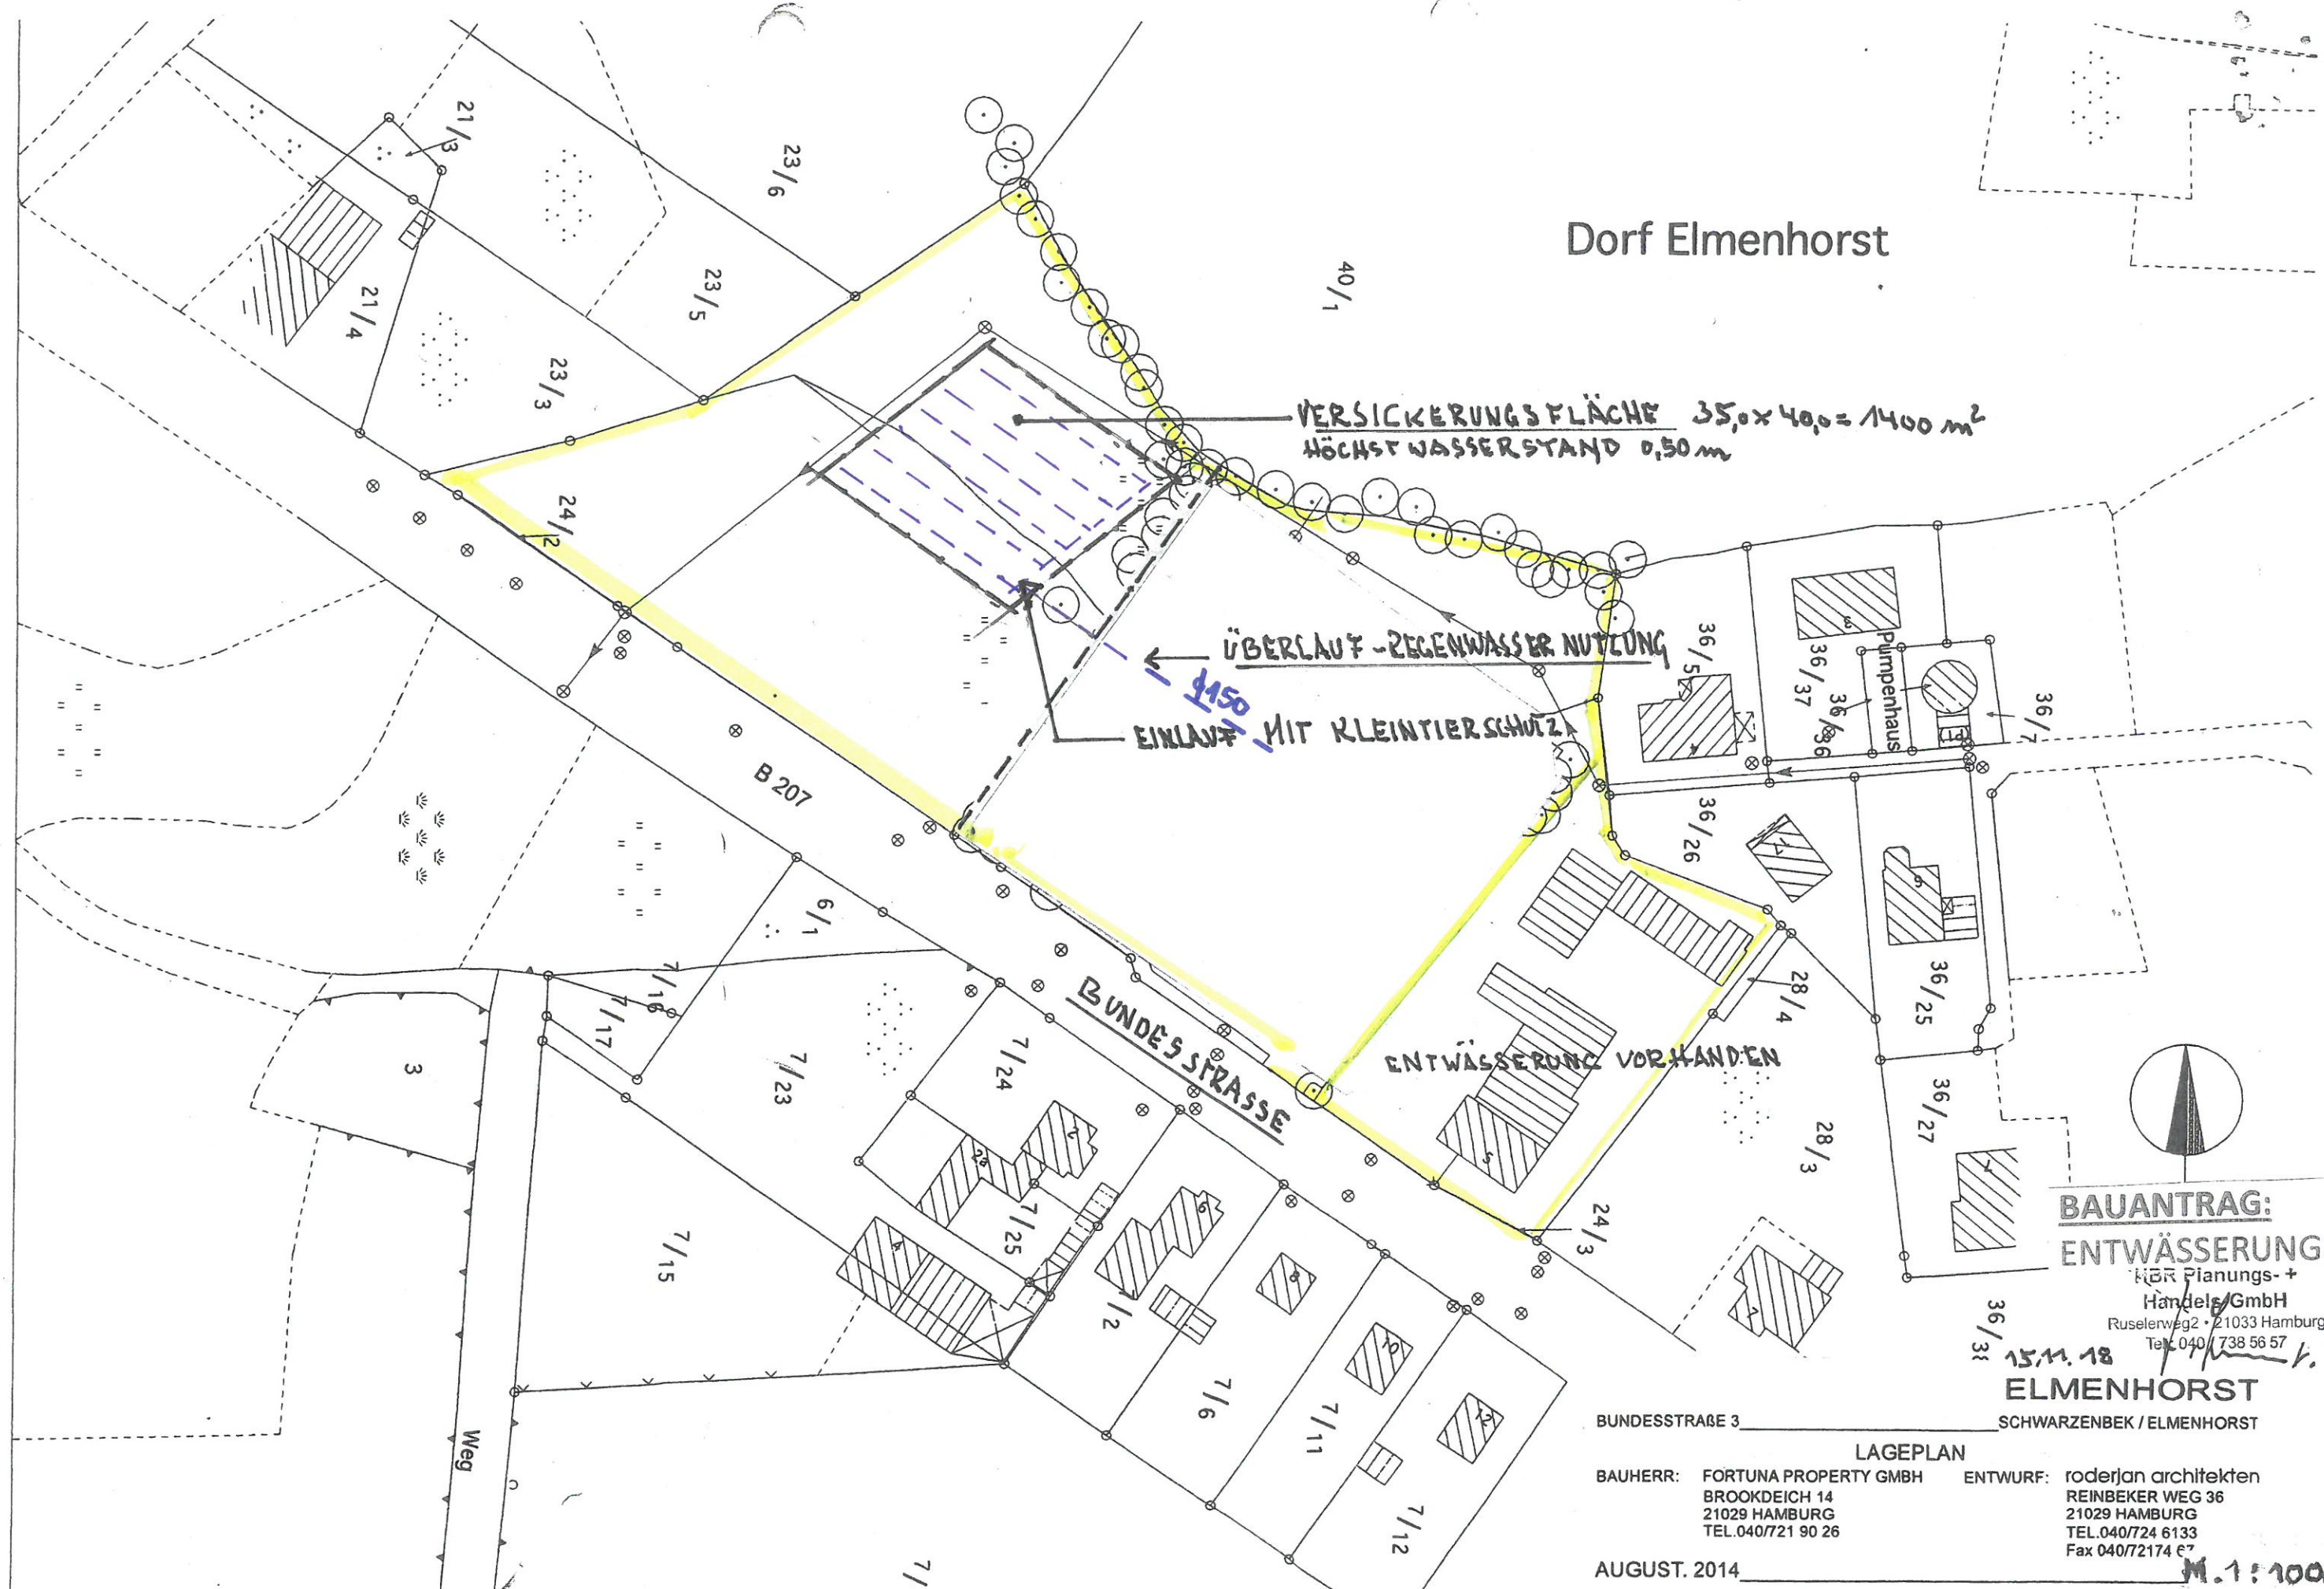

**BAUANTRAG:**  
**ENTWÄSSERUNG**

KBR Planungs- +  
Handels GmbH  
Ruselerweg 2 • 21033 Hamburg  
Tel. 040 / 738 56 57

15.11.18  
**ELMENHORST**

BUNDESSTRASSE 3 SCHWARZENBEK / ELMENHORST

**LAGEPLAN**

BAUHERR: FORTUNA PROPERTY GMBH ENTWURF: roderjan architekten  
BROOKDEICH 14 REINBEKER WEG 36  
21029 HAMBURG 21029 HAMBURG  
TEL. 040/721 90 26 TEL. 040/724 6133  
Fax 040/72174 67 Fax 040/72174 67

AUGUST. 2014

M.1:1000